



C i t é C e n t r a l e

CONDOS 101 à 401 (Phase 6)

Superficie brute / Gross area

1076 pi.ca. / 1076 sq.ft.

Chambres / Bedrooms: 2

101 à 401 (Phase 6)

Bâtir un rêve

GROUPE MAGRI

Building a dream

Plan clé

rue Jarry



Note: Toutes les dimensions indiquées sont approximatives et sujettes à changement sans préavis. Les superficies indiquées sont brutes, mesurées au centre des murs entre les logements en incluant la cloison du corridor et le mur extérieur. Tous les meubles, appareils électroménagers et tous les éléments décoratifs ne sont pas inclus. Grandeurs ou modèles de cuisine et vanité peuvent varier.

Note: All dimensions are approximate and subject to change without notice. All areas indicated are gross areas and are measured to center of common walls between units and include corridor and exterior walls. Furniture, appliances and decorative elements are not included. Kitchen and vanity design or size can vary.



C i t é C e n t r a l e

CONDOS 102 à 402 (Phase 6)

Superficie brute / Gross area

1110 pi.ca. / 1110 sq.ft.

Chambres / Bedrooms: 2

102 à 402 (Phase 6)

Bâtir un rêve

GROUPE MAGRI

Building a dream

Plan clé

rue Jarry



Note: Toutes les dimensions indiquées sont approximatives et sujettes à changement sans préavis. Les superficies indiquées sont brutes, mesurées au centre des murs entre les logements en incluant la cloison du corridor et le mur extérieur. Tous les meubles, appareils électroménagers et tous les éléments décoratifs ne sont pas inclus. Grandeurs ou modèles de cuisine et vanité peuvent varier.

Note: All dimensions are approximate and subject to change without notice. All areas indicated are gross areas and are measured to center of common walls between units and include corridor and exterior walls. Furniture, appliances and decorative elements are not included. Kitchen and vanity design or size can vary.



C i t é C e n t r a l e

CONDOS 103 à 403 (Phase 6)

Superficie brute / Gross area

731 pi.ca. / 731 sq.ft.

Chambres / Bedrooms: 1

103 à 403 (Phase 6)


Bâtir un rêve

GROUPE MAGRI

Building a dream

Plan clé

rue Jarry

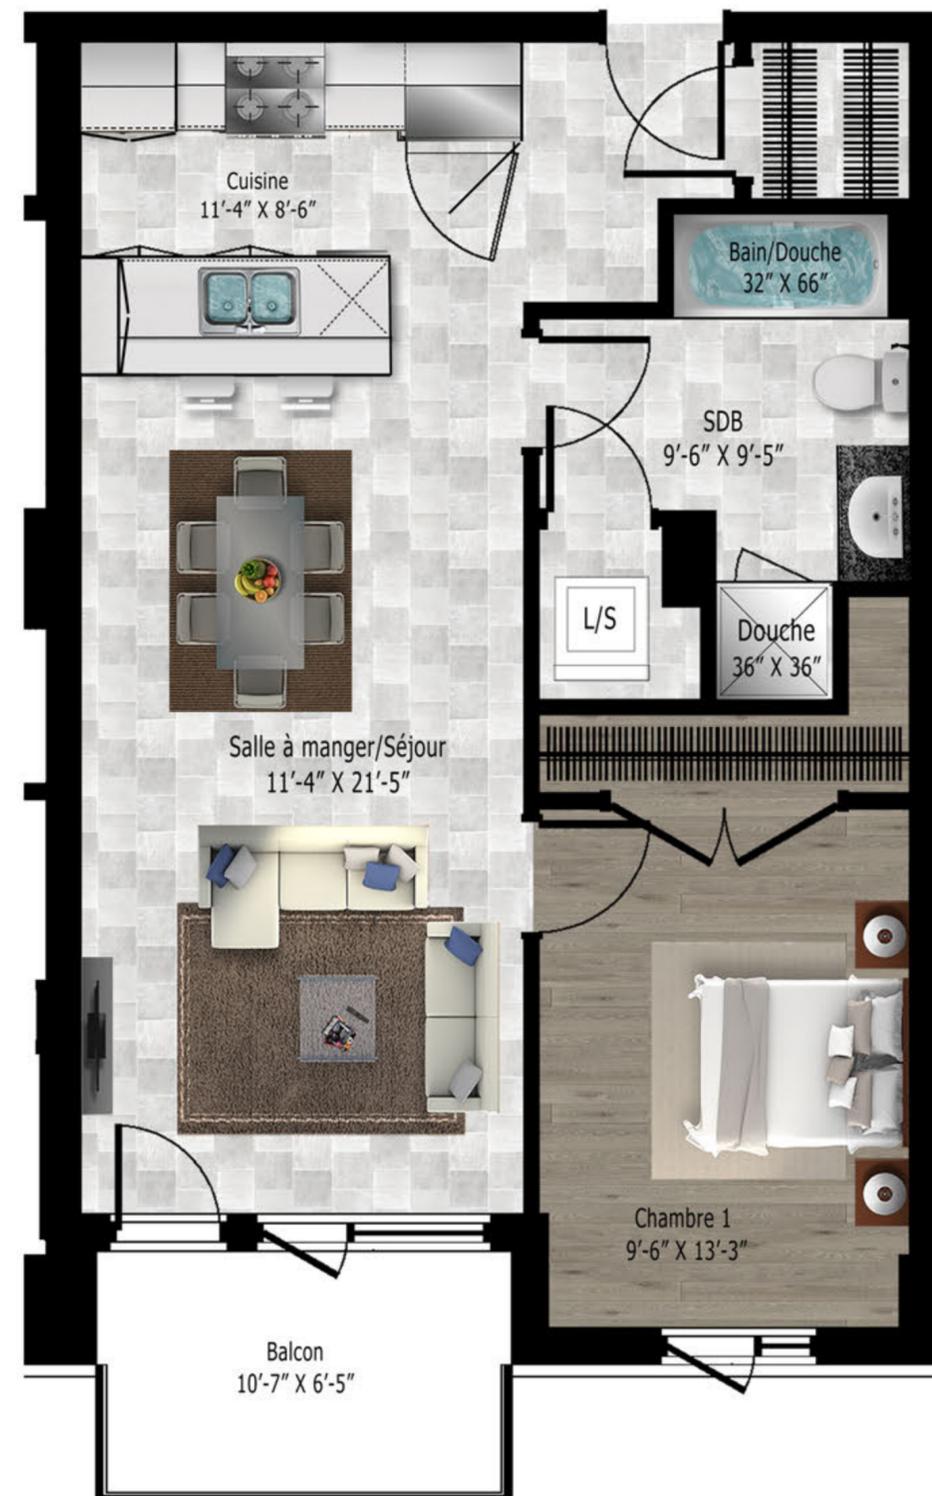

Note: Toutes les dimensions indiquées sont approximatives et sujettes à changement sans préavis. Les superficies indiquées sont brutes, mesurées au centre des murs entre les logements en incluant la cloison du corridor et le mur extérieur. Tous les meubles, appareils électroménagers et tous les éléments décoratifs ne sont pas inclus. Grandeurs ou modèles de cuisine et vanité peuvent varier.

Note: All dimensions are approximate and subject to change without notice. All areas indicated are gross areas and are measured to center of common walls between units and include corridor and exterior walls. Furniture, appliances and decorative elements are not included. Kitchen and vanity design or size can vary.



C i t é C e n t r a l e

CONDOS 103A à 403A (Phase 6)

Superficie brute / Gross area

731 pi.ca. / 731 sq.ft.

Chambres / Bedrooms: 1

103A à 403A (Phase 6)


Bâtir un rêve

GROUPE MAGRI

Building a dream

Plan clé

rue Jarry

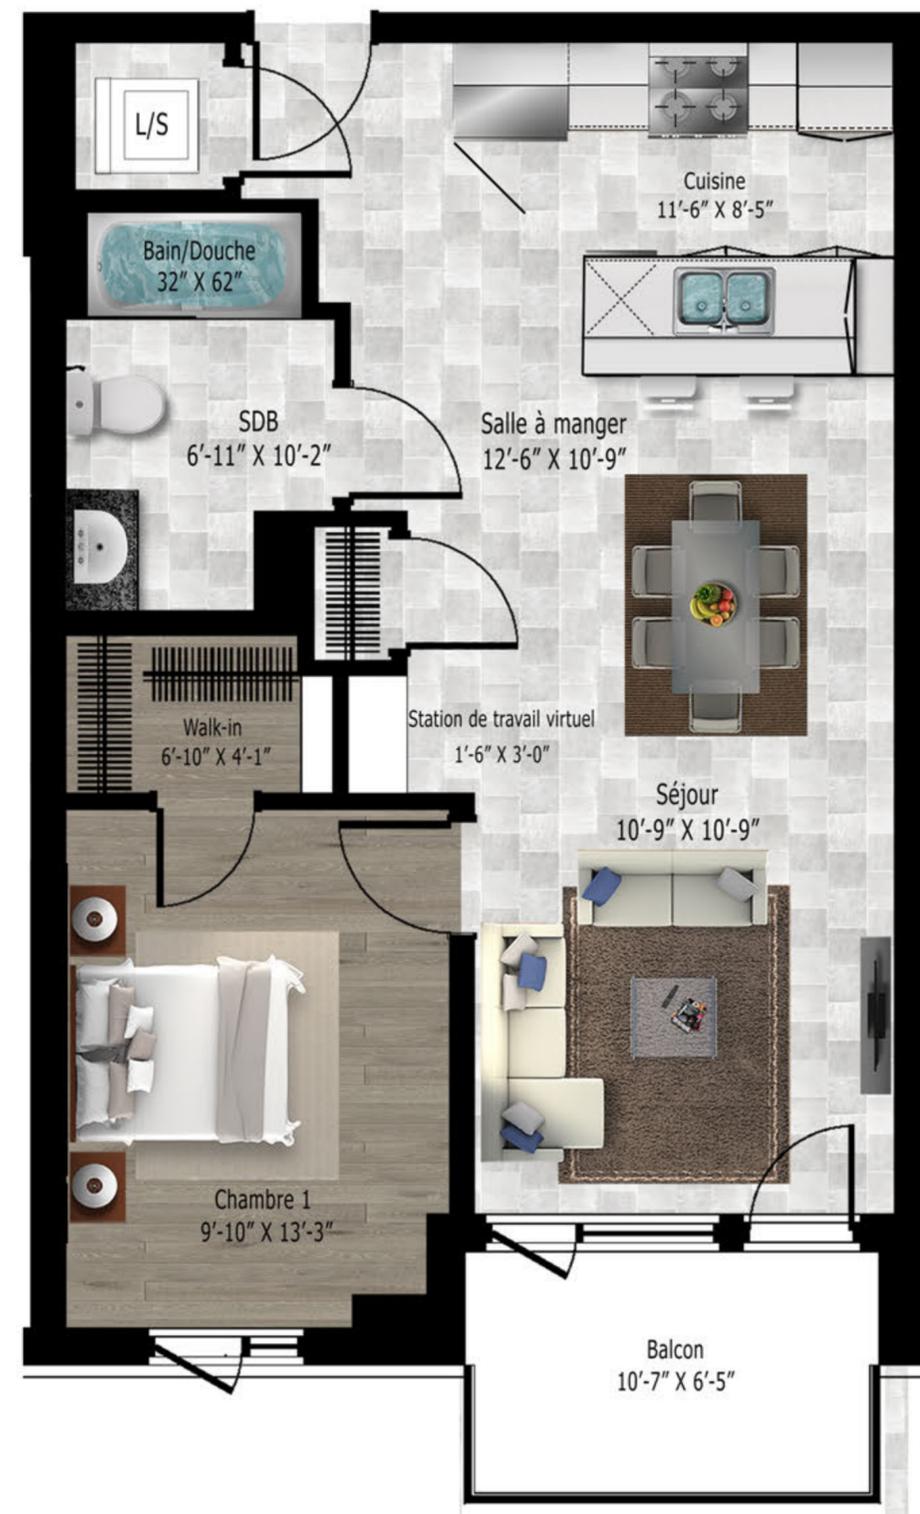

Note: Toutes les dimensions indiquées sont approximatives et sujettes à changement sans préavis. Les superficies indiquées sont brutes, mesurées au centre des murs entre les logements en incluant la cloison du corridor et le mur extérieur. Tous les meubles, appareils électroménagers et tous les éléments décoratifs ne sont pas inclus. Grandeurs ou modèles de cuisine et vanité peuvent varier.

Note: All dimensions are approximate and subject to change without notice. All areas indicated are gross areas and are measured to center of common walls between units and include corridor and exterior walls. Furniture, appliances and decorative elements are not included. Kitchen and vanity design or size can vary.



C i t é C e n t r a l e

CONDOS 104 à 404 (Phase 6)

Superficie brute / Gross area

719 pi.ca. / 719 sq.ft.

Chambres / Bedrooms: 1

104 à 404 (Phase 6)


Bâtir un rêve

GROUPE MAGRI

Building a dream


Plan clé

rue Jarry

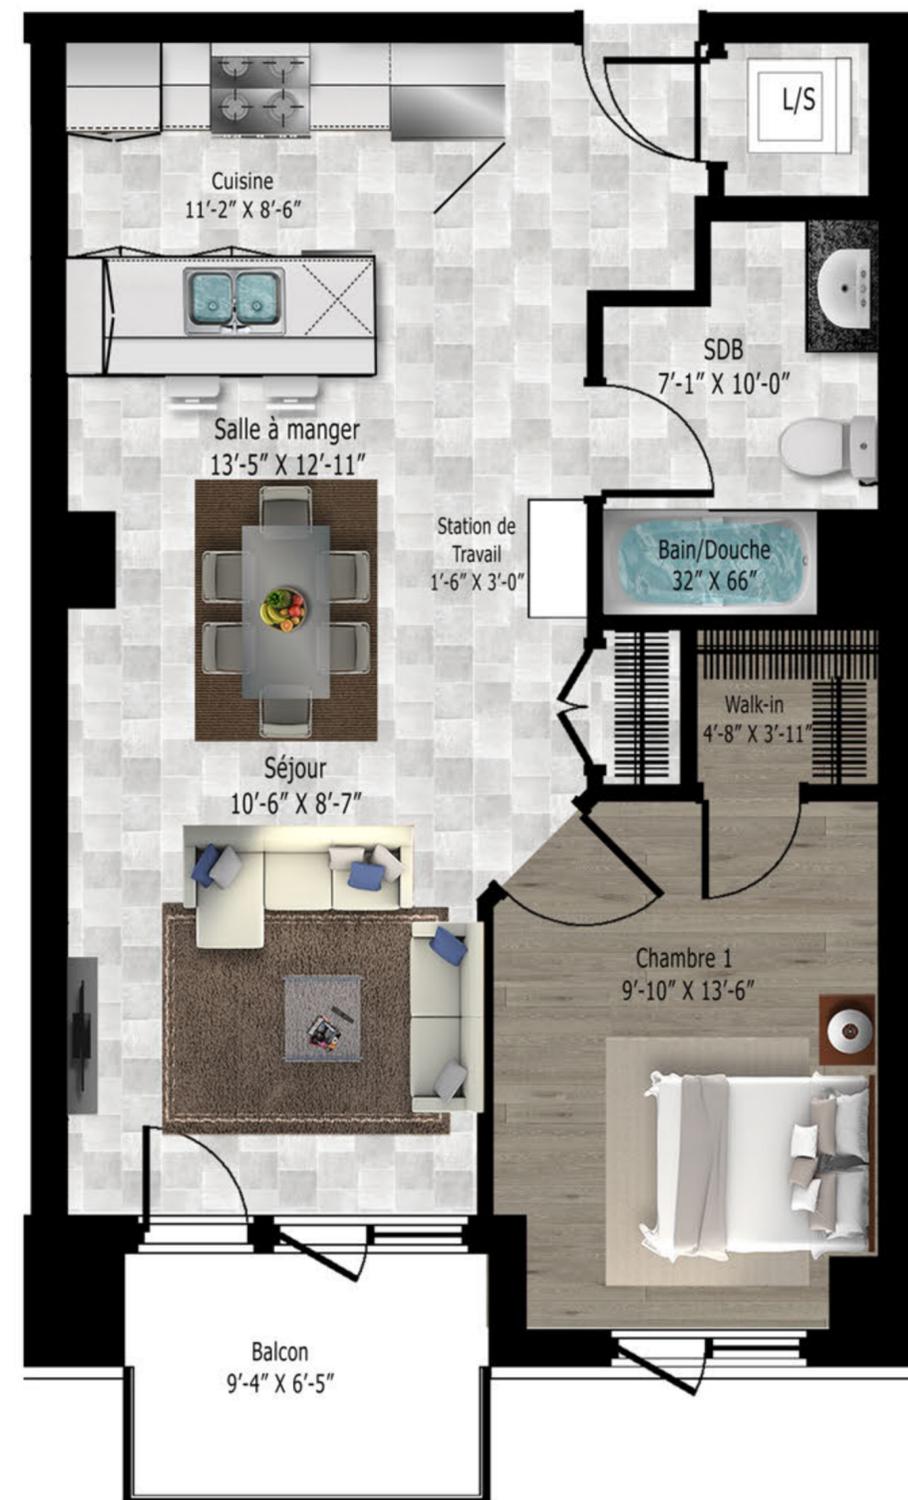

Note: Toutes les dimensions indiquées sont approximatives et sujettes à changement sans préavis. Les superficies indiquées sont brutes, mesurées au centre des murs entre les logements en incluant la cloison du corridor et le mur extérieur. Tous les meubles, appareils électroménagers et tous les éléments décoratifs ne sont pas inclus. Grandeurs ou modèles de cuisine et vanité peuvent varier.

Note: All dimensions are approximate and subject to change without notice. All areas indicated are gross areas and are measured to center of common walls between units and include corridor and exterior walls. Furniture, appliances and decorative elements are not included. Kitchen and vanity design or size can vary.

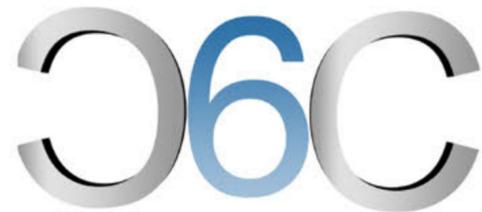

C i t é C e n t r a l e

CONDOS 105 (Phase 6)

Superficie brute / Gross area

587 pi.ca. / 587 sq.ft.

Chambres / Bedrooms: 1

105 (Phase 6)


Bâtir un rêve

GROUPE MAGRI

Building a dream

Plan clé

rue Jarry

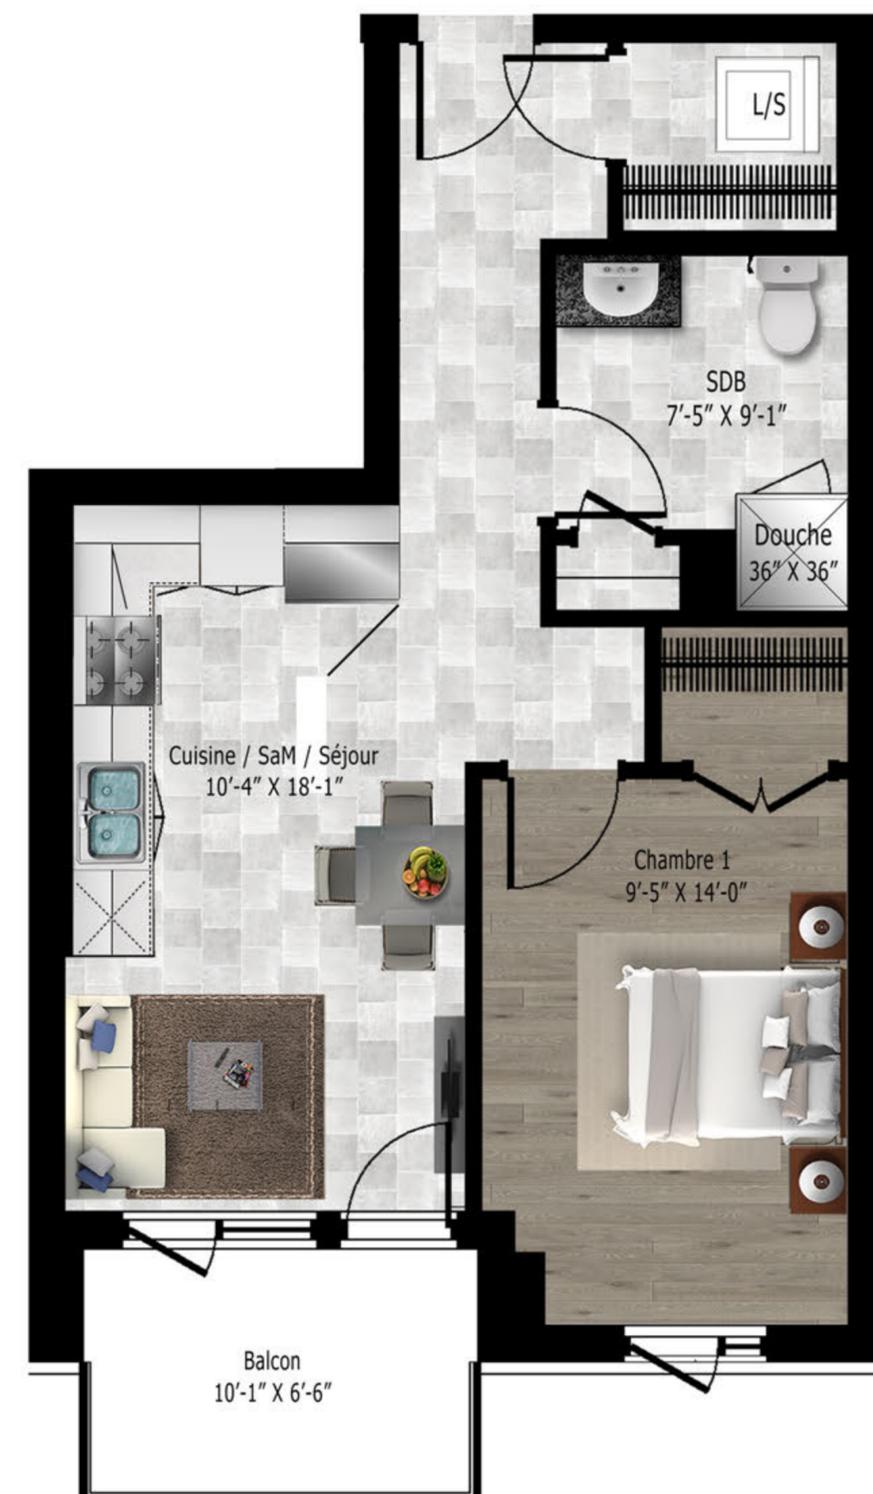

Note: Toutes les dimensions indiquées sont approximatives et sujettes à changement sans préavis. Les superficies indiquées sont brutes, mesurées au centre des murs entre les logements en incluant la cloison du corridor et le mur extérieur. Tous les meubles, appareils électroménagers et tous les éléments décoratifs ne sont pas inclus. Grandeurs ou modèles de cuisine et vanité peuvent varier.

Note: All dimensions are approximate and subject to change without notice. All areas indicated are gross areas and are measured to center of common walls between units and include corridor and exterior walls. Furniture, appliances and decorative elements are not included. Kitchen and vanity design or size can vary.



C i t é C e n t r a l e

CONDOS 106 (Phase 6)

Superficie brute / Gross area

692 pi.ca. / 692 sq.ft.

Chambres / Bedrooms: 1

106 (Phase 6)

Bâtir un rêve

GROUPE MAGRI

Building a dream

Plan clé

rue Jarry



Note: Toutes les dimensions indiquées sont approximatives et sujettes à changement sans préavis. Les superficies indiquées sont brutes, mesurées au centre des murs entre les logements en incluant la cloison du corridor et le mur extérieur. Tous les meubles, appareils électroménagers et tous les éléments décoratifs ne sont pas inclus. Grandeurs ou modèles de cuisine et vanité peuvent varier.

Note: All dimensions are approximate and subject to change without notice. All areas indicated are gross areas and are measured to center of common walls between units and include corridor and exterior walls. Furniture, appliances and decorative elements are not included. Kitchen and vanity design or size can vary.



C i t é C e n t r a l e

CONDOS 107 (Phase 6)

Superficie brute / Gross area

760 pi.ca. / 760 sq.ft.

Chambres / Bedrooms: 1

107 (Phase 6)

Bâtir un rêve

GROUPE MAGRI

Building a dream

Plan clé

rue Jarry



Note: Toutes les dimensions indiquées sont approximatives et sujettes à changement sans préavis. Les superficies indiquées sont brutes, mesurées au centre des murs entre les logements en incluant la cloison du corridor et le mur extérieur. Tous les meubles, appareils électroménagers et tous les éléments décoratifs ne sont pas inclus. Grandeurs ou modèles de cuisine et vanité peuvent varier.

Note: All dimensions are approximate and subject to change without notice. All areas indicated are gross areas and are measured to center of common walls between units and include corridor and exterior walls. Furniture, appliances and decorative elements are not included. Kitchen and vanity design or size can vary.



C i t é C e n t r a l e

CONDOS 108 (Phase 6)

Superficie brute / Gross area

544 pi.ca. / 544 sq.ft.

Chambres / Bedrooms: 1

108 (Phase 6)


Bâtir un rêve

GROUPE MAGRI

Building a dream

Plan clé

rue Jarry

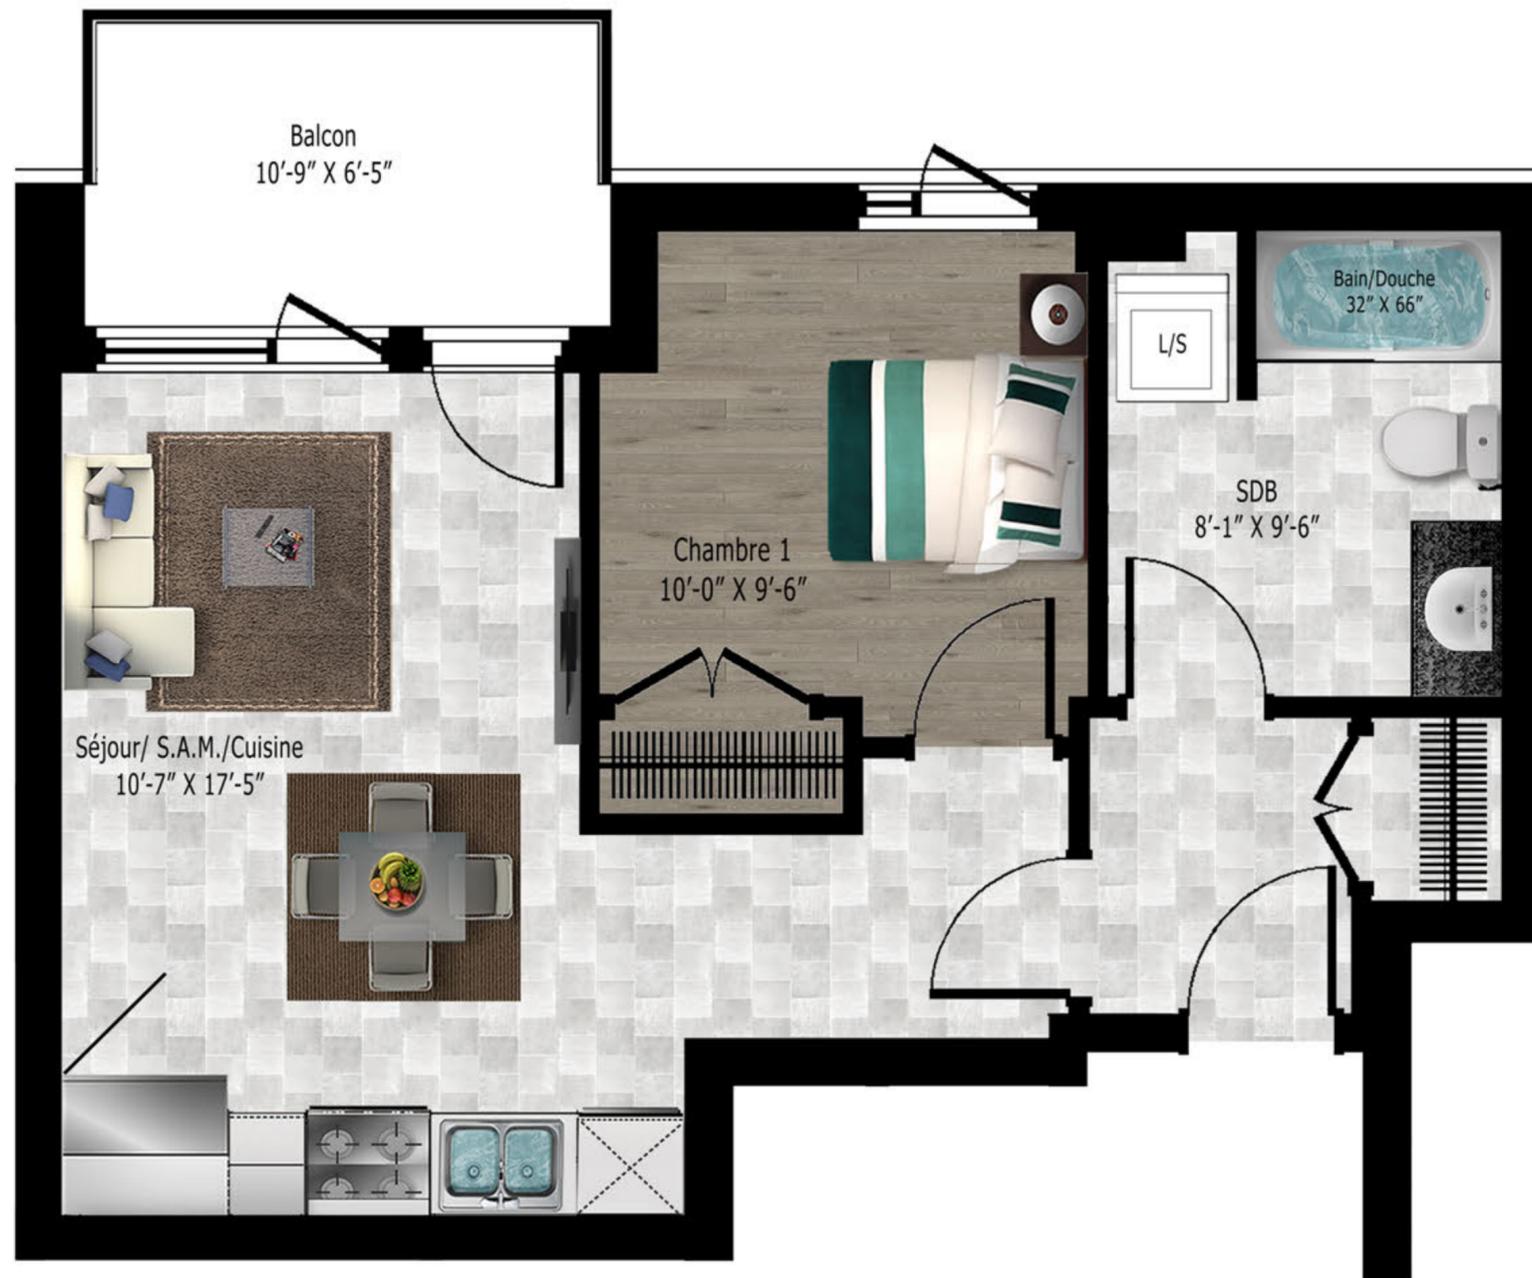

Note: Toutes les dimensions indiquées sont approximatives et sujettes à changement sans préavis. Les superficies indiquées sont brutes, mesurées au centre des murs entre les logements en incluant la cloison du corridor et le mur extérieur. Tous les meubles, appareils électroménagers et tous les éléments décoratifs ne sont pas inclus. Grandeurs ou modèles de cuisine et vanité peuvent varier.

Note: All dimensions are approximate and subject to change without notice. All areas indicated are gross areas and are measured to center of common walls between units and include corridor and exterior walls. Furniture, appliances and decorative elements are not included. Kitchen and vanity design or size can vary.



C i t é C e n t r a l e

CONDOS 109 (Phase 6)

Superficie brute / Gross area

746 pi.ca. / 746 sq.ft.

Chambres / Bedrooms: 1

109 (Phase 6)


Bâtir un rêve

GROUPE MAGRI

Building a dream

Plan clé

rue Jarry

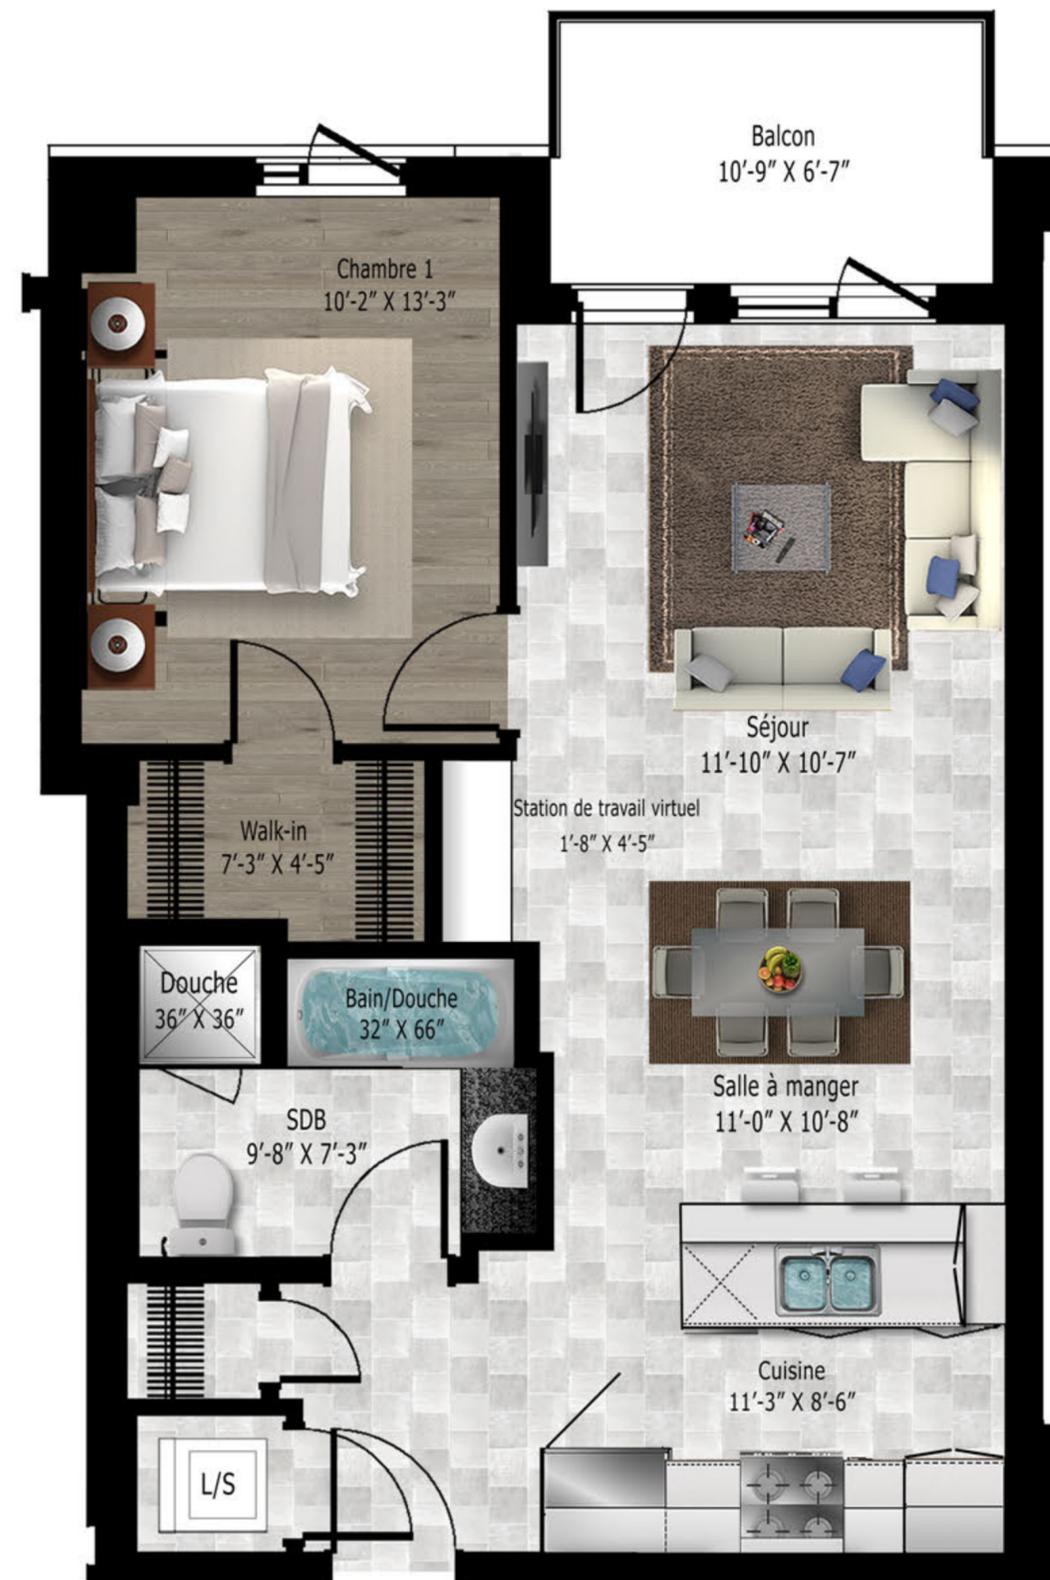

Note: Toutes les dimensions indiquées sont approximatives et sujettes à changement sans préavis. Les superficies indiquées sont brutes, mesurées au centre des murs entre les logements en incluant la cloison du corridor et le mur extérieur. Tous les meubles, appareils électroménagers et tous les éléments décoratifs ne sont pas inclus. Grandeurs ou modèles de cuisine et vanité peuvent varier.

Note: All dimensions are approximate and subject to change without notice. All areas indicated are gross areas and are measured to center of common walls between units and include corridor and exterior walls. Furniture, appliances and decorative elements are not included. Kitchen and vanity design or size can vary.



C i t é C e n t r a l e

CONDOS 110 (Phase 6)

Superficie brute / Gross area

900 pi.ca. / 900 sq.ft.

Chambres / Bedrooms: 2

110 (Phase 6)

Bâtir un rêve

GROUPE MAGRI

Building a dream

Plan clé

rue Jarry



Note: Toutes les dimensions indiquées sont approximatives et sujettes à changement sans préavis. Les superficies indiquées sont brutes, mesurées au centre des murs entre les logements en incluant la cloison du corridor et le mur extérieur. Tous les meubles, appareils électroménagers et tous les éléments décoratifs ne sont pas inclus. Grandeurs ou modèles de cuisine et vanité peuvent varier.

Note: All dimensions are approximate and subject to change without notice. All areas indicated are gross areas and are measured to center of common walls between units and include corridor and exterior walls. Furniture, appliances and decorative elements are not included. Kitchen and vanity design or size can vary.



C i t é C e n t r a l e

CONDOS 205 à 405 (Phase 6)

Superficie brute / Gross area

1080 pi.ca. / 1080 sq.ft.

Chambres / Bedrooms: 2

205 à 405 (Phase 6)


Bâtir un rêve

GROUPE MAGRI

Building a dream

Plan clé

rue Jarry

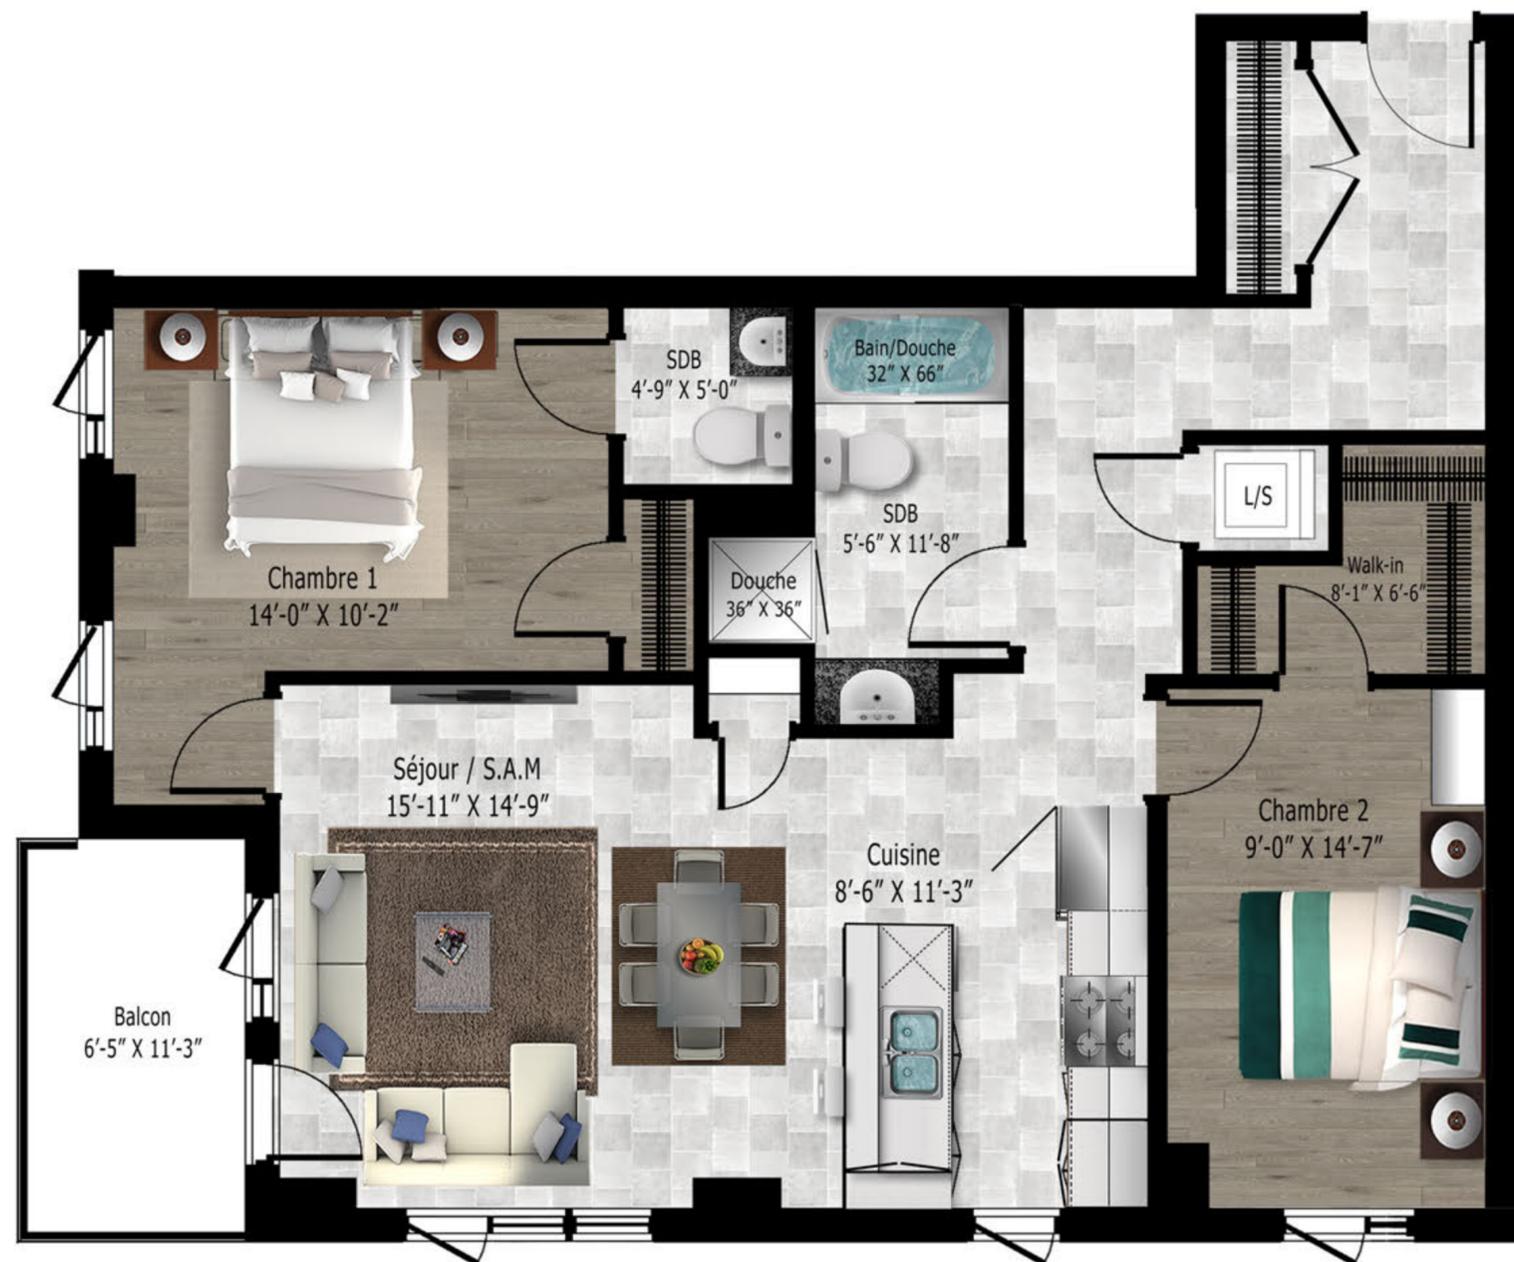

Note: Toutes les dimensions indiquées sont approximatives et sujettes à changement sans préavis. Les superficies indiquées sont brutes, mesurées au centre des murs entre les logements en incluant la cloison du corridor et le mur extérieur. Tous les meubles, appareils électroménagers et tous les éléments décoratifs ne sont pas inclus. Grandeurs ou modèles de cuisine et vanité peuvent varier.

Note: All dimensions are approximate and subject to change without notice. All areas indicated are gross areas and are measured to center of common walls between units and include corridor and exterior walls. Furniture, appliances and decorative elements are not included. Kitchen and vanity design or size can vary.



C i t é C e n t r a l e

CONDOS 206 à 406 (Phase 6)

Superficie brute / Gross area

974 pi.ca. / 974 sq.ft.

Chambres / Bedrooms: 2

206 à 406 (Phase 6)


Bâtir un rêve

GROUPE MAGRI

Building a dream

Plan clé

rue Jarry

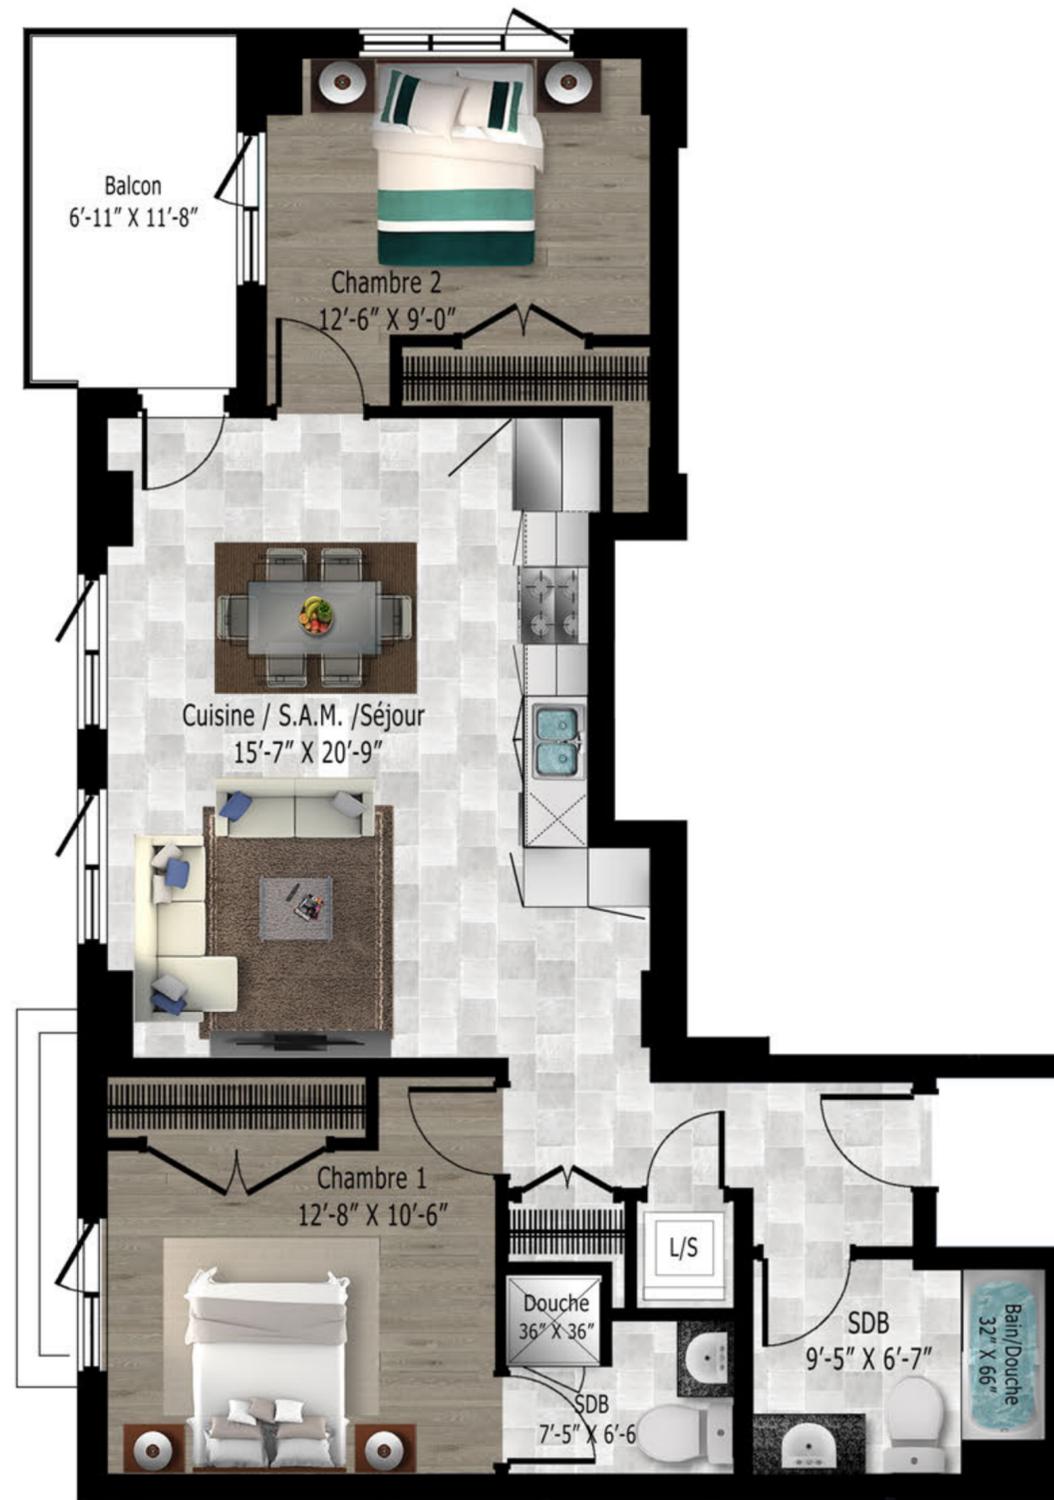

Note: Toutes les dimensions indiquées sont approximatives et sujettes à changement sans préavis. Les superficies indiquées sont brutes, mesurées au centre des murs entre les logements en incluant la cloison du corridor et le mur extérieur. Tous les meubles, appareils électroménagers et tous les éléments décoratifs ne sont pas inclus. Grandeurs ou modèles de cuisine et vanité peuvent varier.

Note: All dimensions are approximate and subject to change without notice. All areas indicated are gross areas and are measured to center of common walls between units and include corridor and exterior walls. Furniture, appliances and decorative elements are not included. Kitchen and vanity design or size can vary.



C i t é C e n t r a l e

CONDOS 207 à 407 (Phase 6)

Superficie brute / Gross area

825 pi.ca. / 825 sq.ft.

Chambres / Bedrooms: 2

207 à 407 (Phase 6)

Bâtir un rêve

GROUPE MAGRI

Building a dream

Plan clé

rue Jarry



Note: Toutes les dimensions indiquées sont approximatives et sujettes à changement sans préavis. Les superficies indiquées sont brutes, mesurées au centre des murs entre les logements en incluant la cloison du corridor et le mur extérieur. Tous les meubles, appareils électroménagers et tous les éléments décoratifs ne sont pas inclus. Grandeurs ou modèles de cuisine et vanité peuvent varier.

Note: All dimensions are approximate and subject to change without notice. All areas indicated are gross areas and are measured to center of common walls between units and include corridor and exterior walls. Furniture, appliances and decorative elements are not included. Kitchen and vanity design or size can vary.



C i t é C e n t r a l e

CONDOS 208 à 408 (Phase 6)

Superficie brute / Gross area

731 pi.ca. / 731 sq.ft.

Chambres / Bedrooms: 1

208 à 408 (Phase 6)


Bâtir un rêve

GROUPE MAGRI

Building a dream

Plan clé

rue Jarry

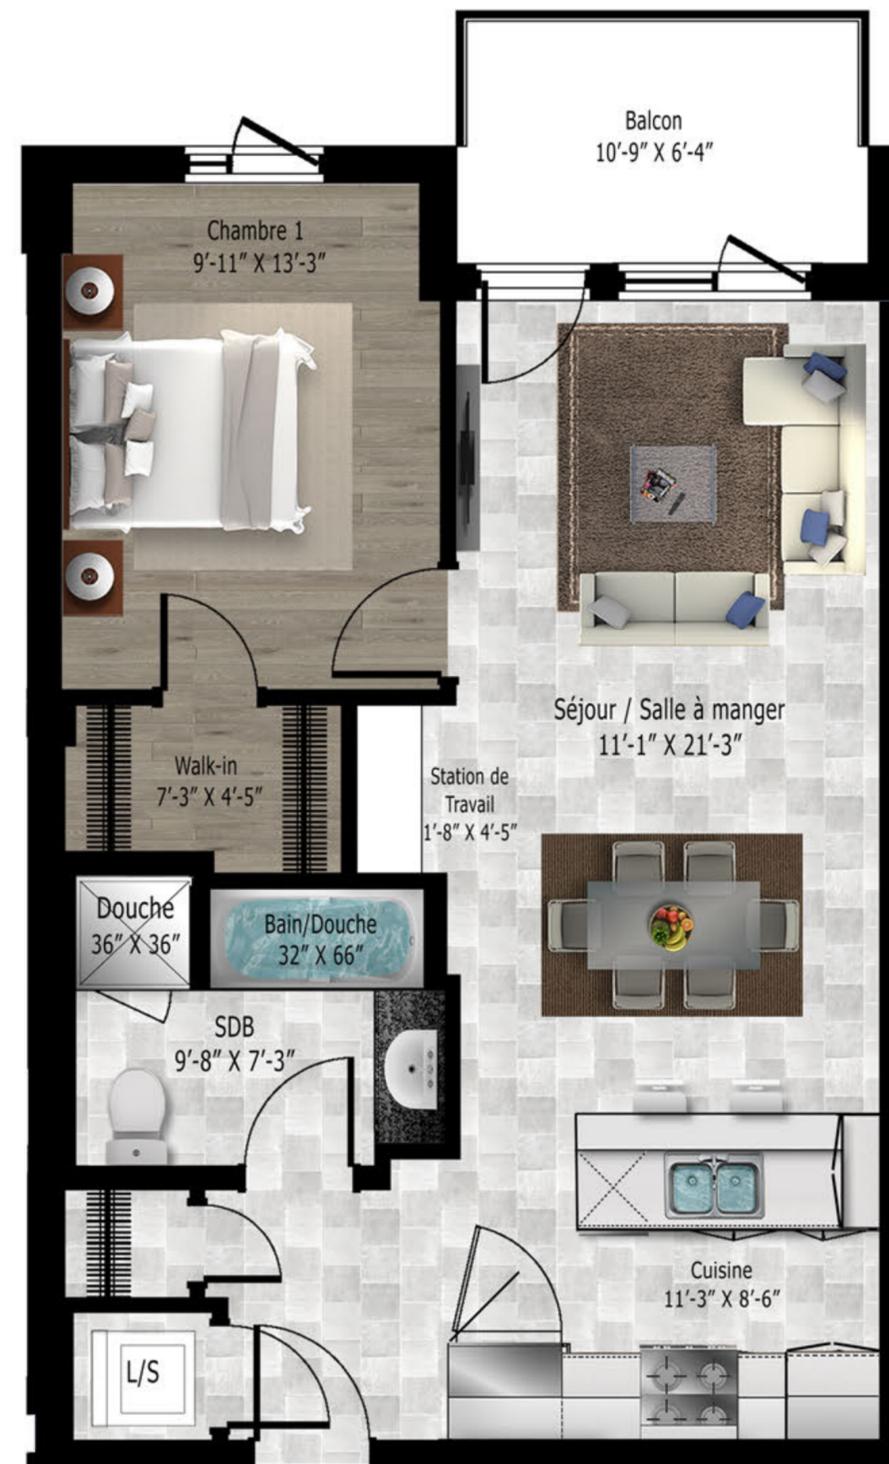

Note: Toutes les dimensions indiquées sont approximatives et sujettes à changement sans préavis. Les superficies indiquées sont brutes, mesurées au centre des murs entre les logements en incluant la cloison du corridor et le mur extérieur. Tous les meubles, appareils électroménagers et tous les éléments décoratifs ne sont pas inclus. Grandeurs ou modèles de cuisine et vanité peuvent varier.

Note: All dimensions are approximate and subject to change without notice. All areas indicated are gross areas and are measured to center of common walls between units and include corridor and exterior walls. Furniture, appliances and decorative elements are not included. Kitchen and vanity design or size can vary.



C i t é C e n t r a l e

CONDOS 209 à 409 (Phase 6)

Superficie brute / Gross area

972 pi.ca. / 972 sq.ft.

Chambres / Bedrooms: 2

209 à 409 (Phase 6)

Bâtir un rêve

GROUPE MAGRI

Building a dream

Plan clé

rue Jarry



Note: Toutes les dimensions indiquées sont approximatives et sujettes à changement sans préavis. Les superficies indiquées sont brutes, mesurées au centre des murs entre les logements en incluant la cloison du corridor et le mur extérieur. Tous les meubles, appareils électroménagers et tous les éléments décoratifs ne sont pas inclus. Grandeurs ou modèles de cuisine et vanité peuvent varier.

Note: All dimensions are approximate and subject to change without notice. All areas indicated are gross areas and are measured to center of common walls between units and include corridor and exterior walls. Furniture, appliances and decorative elements are not included. Kitchen and vanity design or size can vary.